


STRALCIO TAV. 6.3

SITUAZIONE DEPOSITATA

(di cui all'avviso del 22.11.2012)

Allegato 1

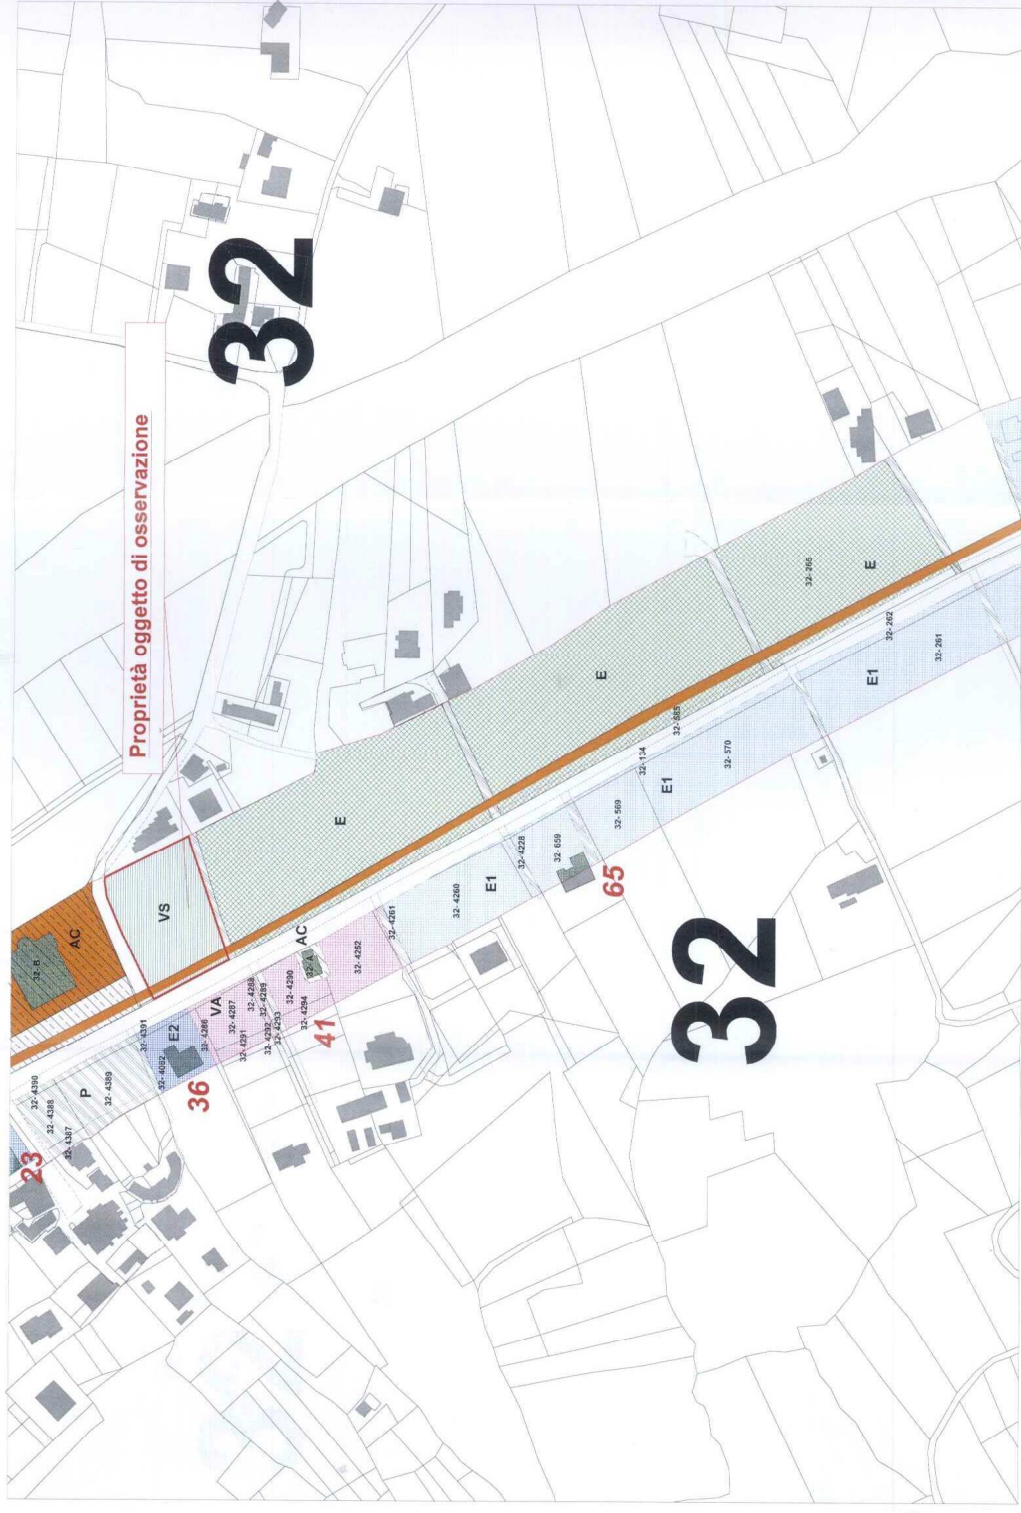

Stralcio legenda:

Limite Tratturo

E - Zona a Prato


E1 - Zona Agricola

Aree private - Tratturo venduto

VS - Zona di interesse
collettivo, sport e tempo libero

Proprietà oggetto di osservazione

STRALCIO TAV. 6.3 PROPOSTA DI MODIFICA

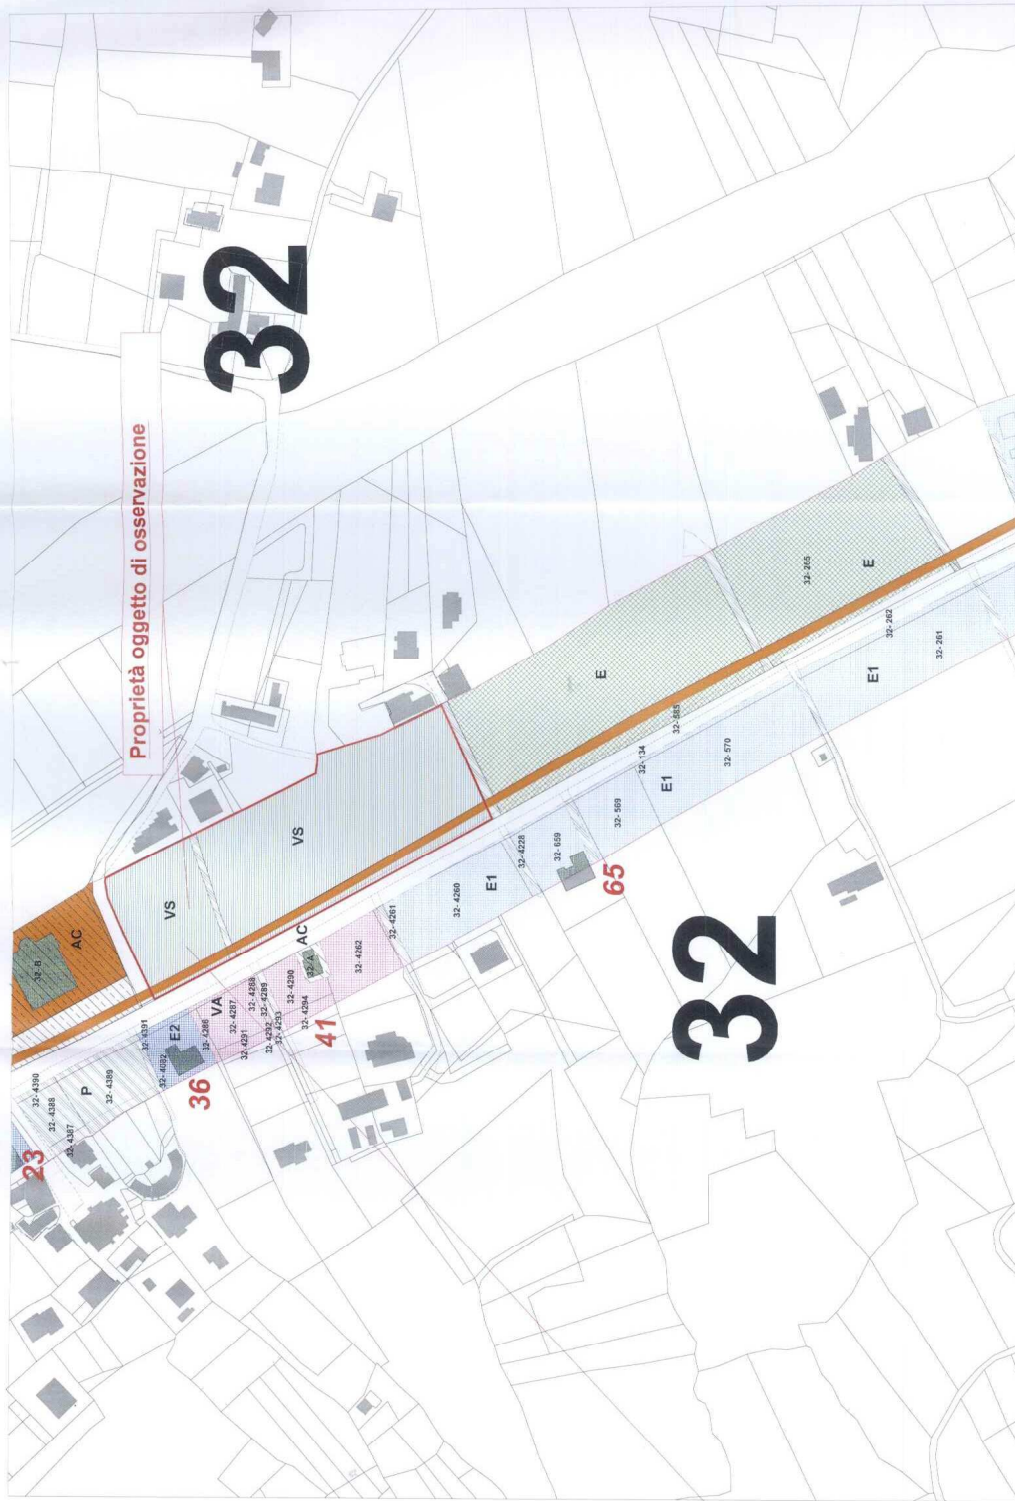

Stralcio legenda:

- Limite Tratturo
- E - Zona a Prato
- E1 - Zona Agricola
- Aree private - Tratturo venduto
- VS - Zona di interesse collettivo, sport e tempo libero
- Proprietà oggetto di osservazione

Dettaglio:

